


スクール/Class room Style

144人

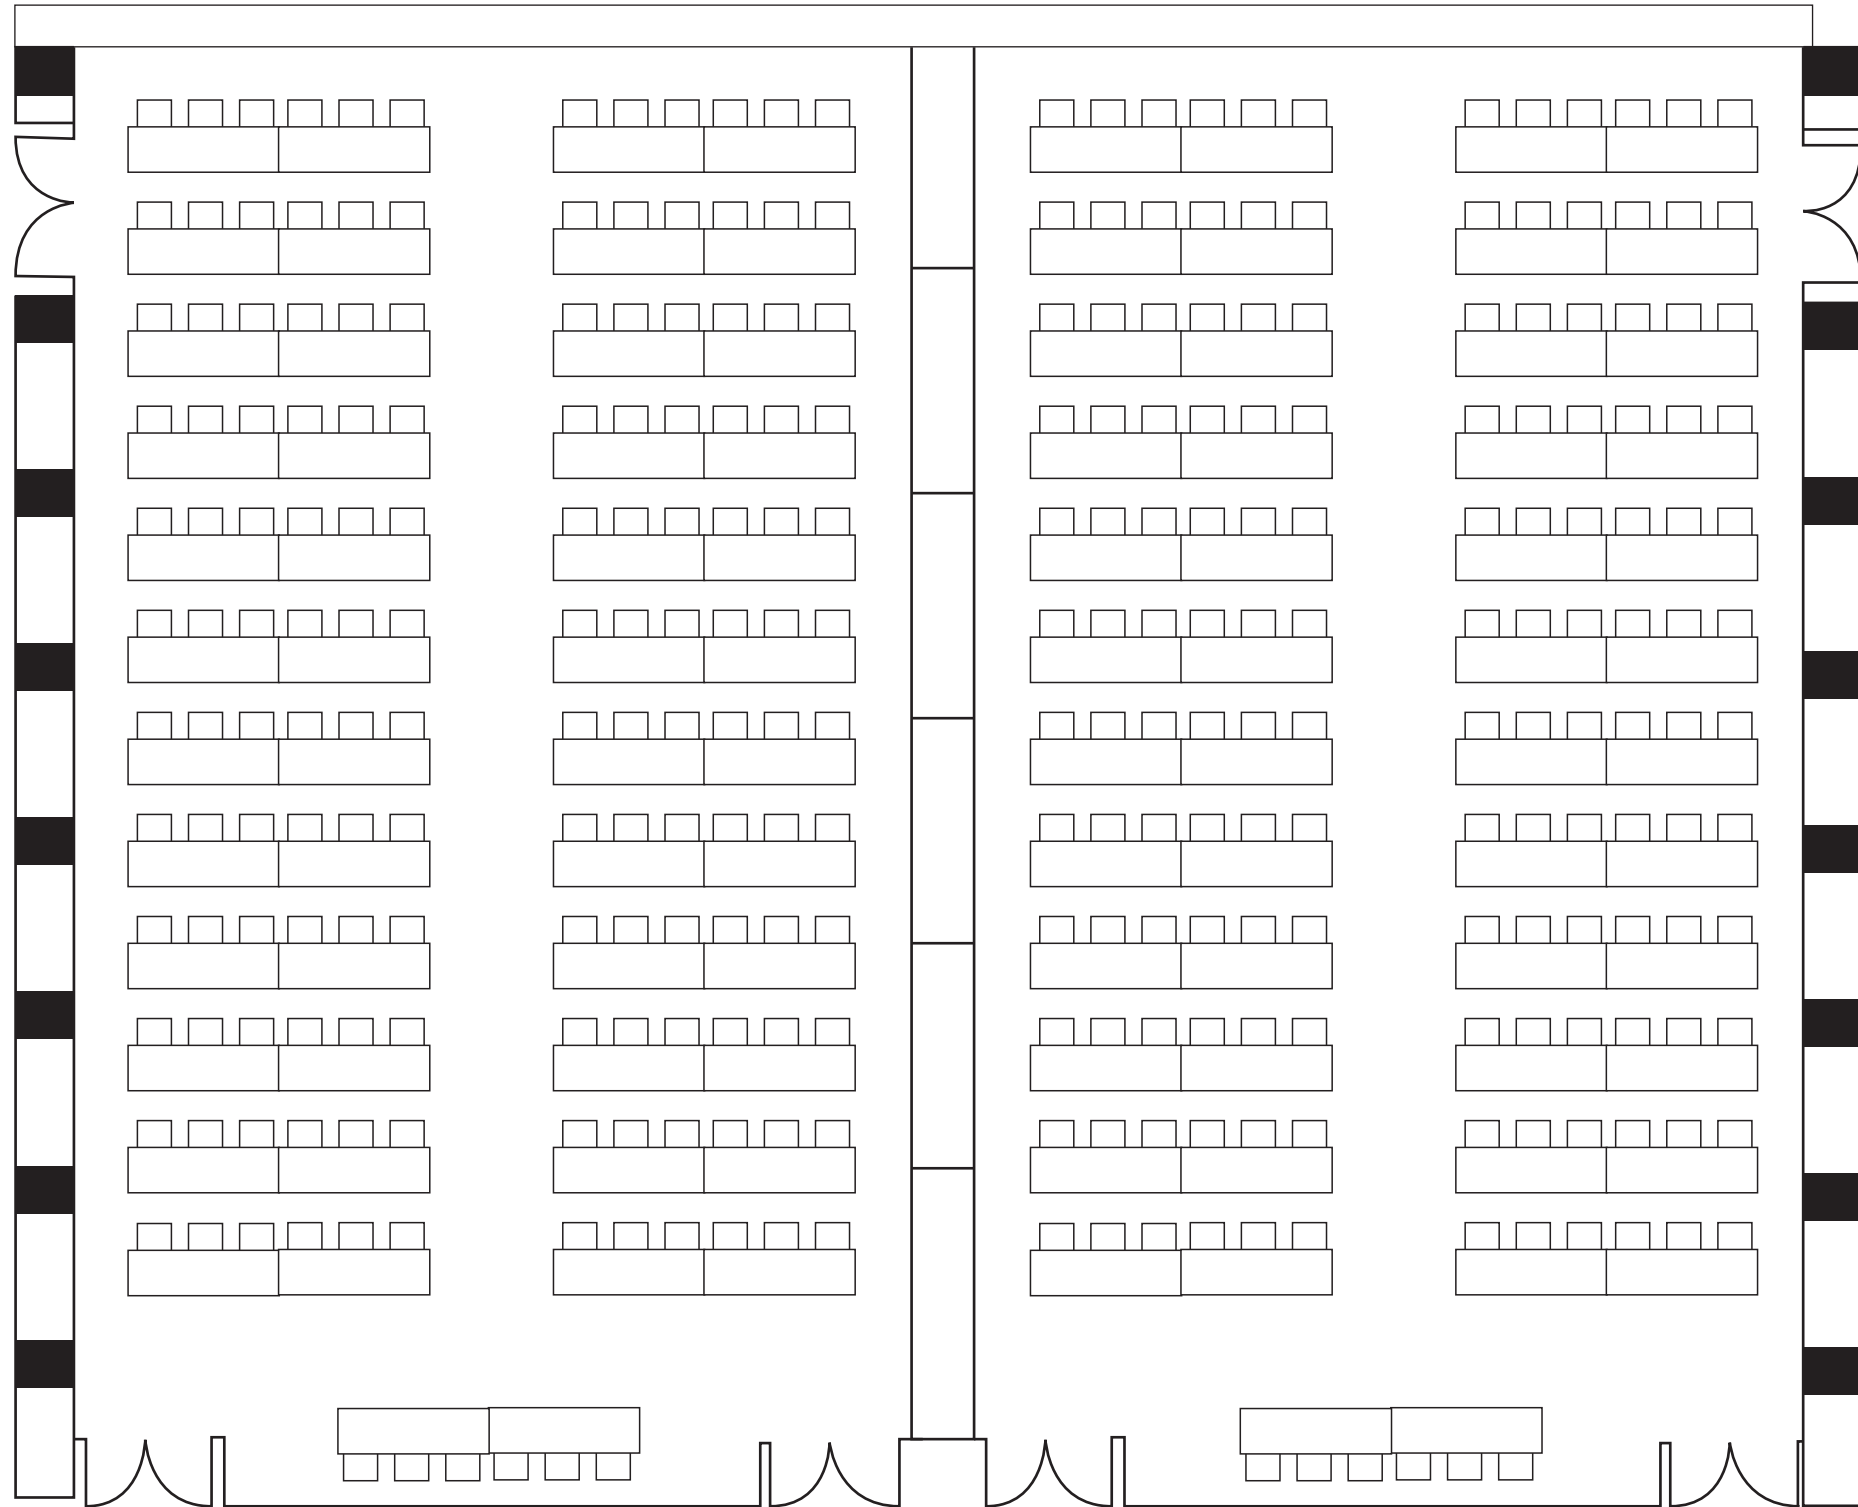

501

502

平面図/S=1:100